



mgr inż. arch.
JOLANTA NIEMIEC - GÓRNIK
16 - 400 Suwałki, ul. Kłomowa 8/24 tel/fax (0-87) 5651922

MIEJSOWY PLAN ZAGOSPODAROWANIA PRZESTRZENNEGO

GININY SEJNY

UCHWAŁA NR XVII/103 RADY GMINY SEJNY z dnia 19 grudnia 2003r.
ogłoszona w Dz. Urz. Woj. Podlaskiego z dnia 23 grudnia 2003 r. Nr 136, poz. 2930

I zmiana

BURBISZKI (BUR-1)

działka nr 144/3 z obsługą komunikacyjną

RYSUNEK PLANU skala 1:1000 załącznik nr 1 (31)

do UCHWAŁY NR W/21/2011 RADY GMINY SEJNY z dnia 28 lutego 2011r.
ogłoszonej w Dz. Urz. Woj. Podlaskiego z dnia 15 kwietnia 2011 r. Nr 107, poz. 1226

główny projektant - planowanie przestrzenne	mgr inż. arch.
JOLANTA NIEMIEC - GÓRNIK	upr. urb. nr 125291 WA-143
	upr. bud. nr SUW 38194 PD-0162



oznaczenia obrazujące I zmianę planu

	GRANICE TERENU OBIEKTU I ZMIANA PLANU W SKAL 1:1000
	LINE ROZGRANICZAJĄCE TERENY O RÓŻNYCH FUNKCJACH I ZASADACH ZAGOSPODAROWANIA - SCISŁE OKREŚLONE
	LINE ROZGRANICZAJĄCE TERENY O TYCH SAMYCH FUNKCJACH (ZASADA PODZIAŁU OBSZARU NA DZIAŁKI)
	NIERZĘKACZALNA LINIA ZABUDOWY
	WYMIAROWANIE
	TERENY ZABUDOWY MIESZKANIOWEJ
	TERENY ROLNE



uwagi dotyczące oznaczeń

- Wszystkie oznaczenia obowiązującego planu wniesiono na rysunkach zmieniających plan kolorem niebieskim.
- Oznaczenia wniesione kolorem niebieskim mają charakter informacyjny.
- Oznaczenia wniesione kolorem czarnym stanowią ustalenia graficzne odnoszące się do zmiany planu.
- Oznaczenia linowe, które na rysunku planu prowadzone są równolegle obok siebie, pokrywają się wzajemnie w miejscu linii rozgraniczających.

informacje dotyczące występowania obszarów chronionych

Tereny objęte załącznikiem nr 1(31) do I zmiany planu znajdują się w Obszarze Chronionego Krajobrazu "Pojezierze Sejneńskie"

Starostwo Powiatowe w Sejnach
Powiatowy Ośrodek Dokumentacji
Geodezyjnej i Kartograficznej
Pieriodykowane, rozproszczenie i rozprawa 1997-1998
mowa w art. 18 ustawy z dnia 17 maja 1998 r.
Prawo Geodezyjne i Kartograficzne (Dz. U. Z.23.201
Nr 106, pozycja 1086 ze zm.)
Seyna, 11.08.2003r.,
(miejscowość i data)
I. N. S. P. E. K. T. O. R
(imię i nazwisko, podpis, funkcja)
Maksymilian

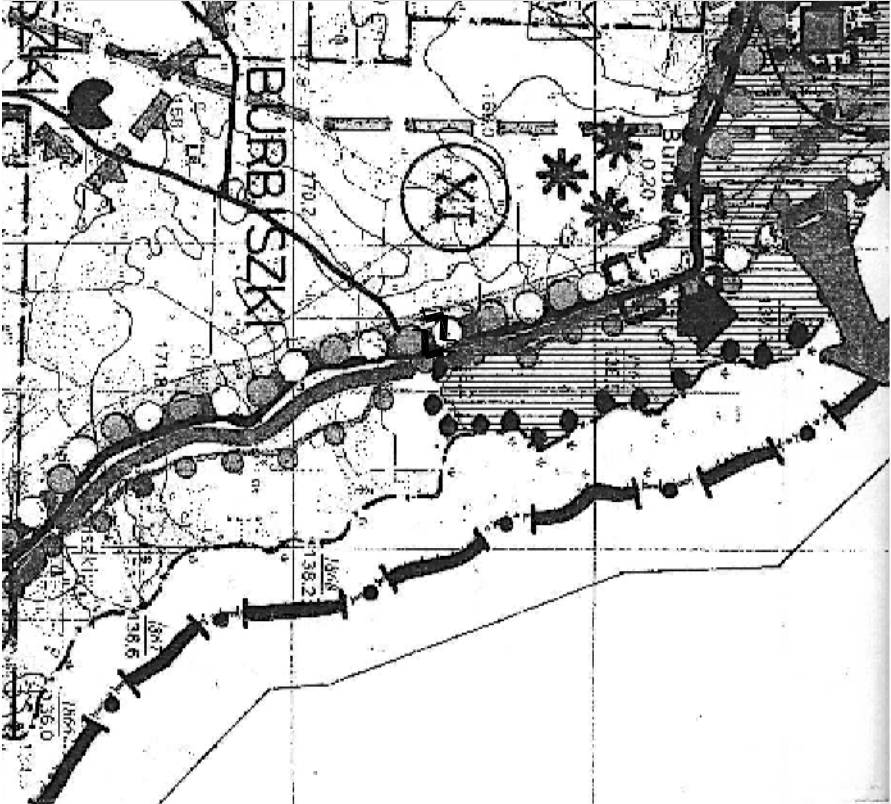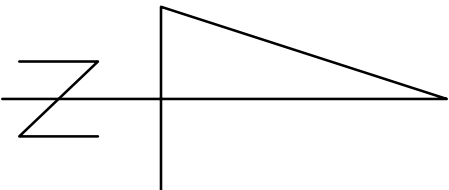

wyciąg ze STUDIUM UWARUNKOWAŃ I KIERUNKÓW
ZAGOSPODAROWANIA PRZESTRZENNEGO GMINY SEJNY
uchwała Nr XXXIX/190/98 Rady Gminy Sejny z dnia 18 czerwca 1998 r.