


Województwo: podlaskie
Powiat: sejneński
Gmina: Sejny
Obręb: Dusznica
Mapy sytuacyjno-wysokościowej
Skala 1:1000
Działka nr 1/5
rob.nr 8065/70/2009

Starostwo Powiatowe w Sejnach
Powiatowy Ośrodek Dokumentacji
Geodezyjnej i Kartograficznej
Poświadczam zgodność niniejszej mapy z oryginałem
przyjętym do państwowego zasobu geodezyjnego
i kartograficznego
w dniu
i zaświadczanym pod nr
NINIEJSZA MAPA NIE MOŻE SŁUżyć
DLA CEŁÓW PROJEKTOwych
z up. STAROSTY
Sejny 15.08.2009 r. [podpis]
[podpis]
Geodeta Powiatowy

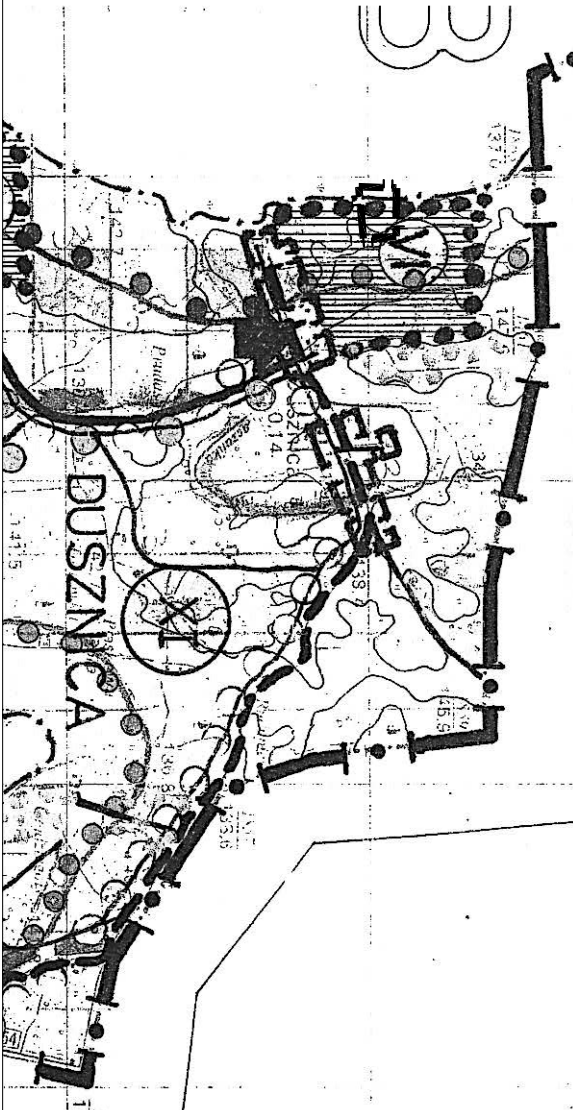

wyciąg ze STUDIUM UWARUNKOWAŃ I KIERUNKÓW
ZAGOSPODAROWANIA PRZESTRZENNEGO GMINY SEJNY
uchwała Nr XXXIX/190/98 Rady Gminy Sejny z dnia 18 czerwca 1998 r.

Sporządził w 2009 roku

GEODETA UPRAWNIONY
[podpis]
16-500 SEJNY, ul. [adres]
[telefon]
[e-mail]


- oznaczenia obrazujące I zmianę planu**
- GRANICE TERENU OBIEKTU I ZMIANA PLANU W SKAL 1:1000
 - LINIE ROZGRANICZAJĄCE TERENY O RÓŻNYCH FUNKCJACH I ZASADACH ZAGOSPODAROWANIA - SIOŚĆ OKREŚLONE
 - NIERZĘDKOWA LINA ZABUDOWY
 - GRANICE STREFY OCHRONNEJ JEZIORA GALADUS
 - TERENY OBJĘTE ZAKAZEM WZNOWIENIA NOWYCH SIEDISK I ZABUDOWY GOSPODARSTW ROLNICZYCH POZA ISTNIEJĄCYMI ZAGRODAMI
 - WYMIAROWANIE
 - TERENY USŁUG TURYSTYCZNYCH
 - WODY

uwagi dotyczące oznaczeń

- Wszystkie oznaczenia obowiązującego planu wniesiono na rysunkach zmieniających plan kolorem niebieskim.
- Oznaczenia wniesione kolorem niebieskim mają charakter informacyjny.
- Oznaczenia wniesione kolorem czarnym stanowią usłonia graficzne odnoszące się do zmiany planu.
- Oznaczenia linowe, które na rysunku planu prowadzone są równoległe do siebie, pokrywają się w miejscach linii rozgraniczających.

Informacje dotyczące występowania obszarów chronionych

Tereny objęte załącznikiem nr 4(34) do I zmiany planu znajdują się:
- w Obszarze Chronionym Krajcazu "Pojezierze Sejneńskie"
- w obszarze NATURA 2000 Pojezierze Sejneńskie PLH 200007

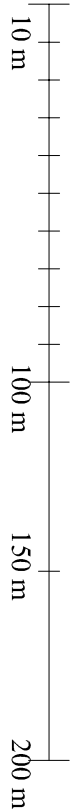

główny projektant - planowanie przestrzenne	upr. urb. nr 1252/91 WA-143	
mgr inż. arch.	upr. bud. nr SUW 38/94 PD-0/62	
JOLANTA NIEMIEC - GÓRNIK		

część działki nr 1/5 z obsługa komunikacyjną i dostępem do jeziora Galadus
RYSUNEK PLANU skala 1:1000 załącznik nr 4 (34)

I zmiana

do UCHWAŁY NR W/21/2011 RADY GMINY SEJNY z dnia 28 lutego 2011 r.
ogłoszonej w Dz. Urz. Woj. Podlaskiego z dnia 15 kwietnia 2011 r. Nr 107, poz. 1226

MIJESKOWY PLAN ZAGOSPODAROWANIA PRZESTRZENNEGO

GMINY SEJNY

UCHWAŁA NR XV/7/103 RADY GMINY SEJNY z dnia 19 grudnia 2003 r.
ogłoszona w Dz. Urz. Woj. Podlaskiego z dnia 23 grudnia 2003 r. Nr 136, poz. 2930

mgr inż. arch.
JOLANTA NIEMIEC - GÓRNIK
16 - 400 Suwałki, ul. Klonowa 8/24 tel/fax 0-87 5651922