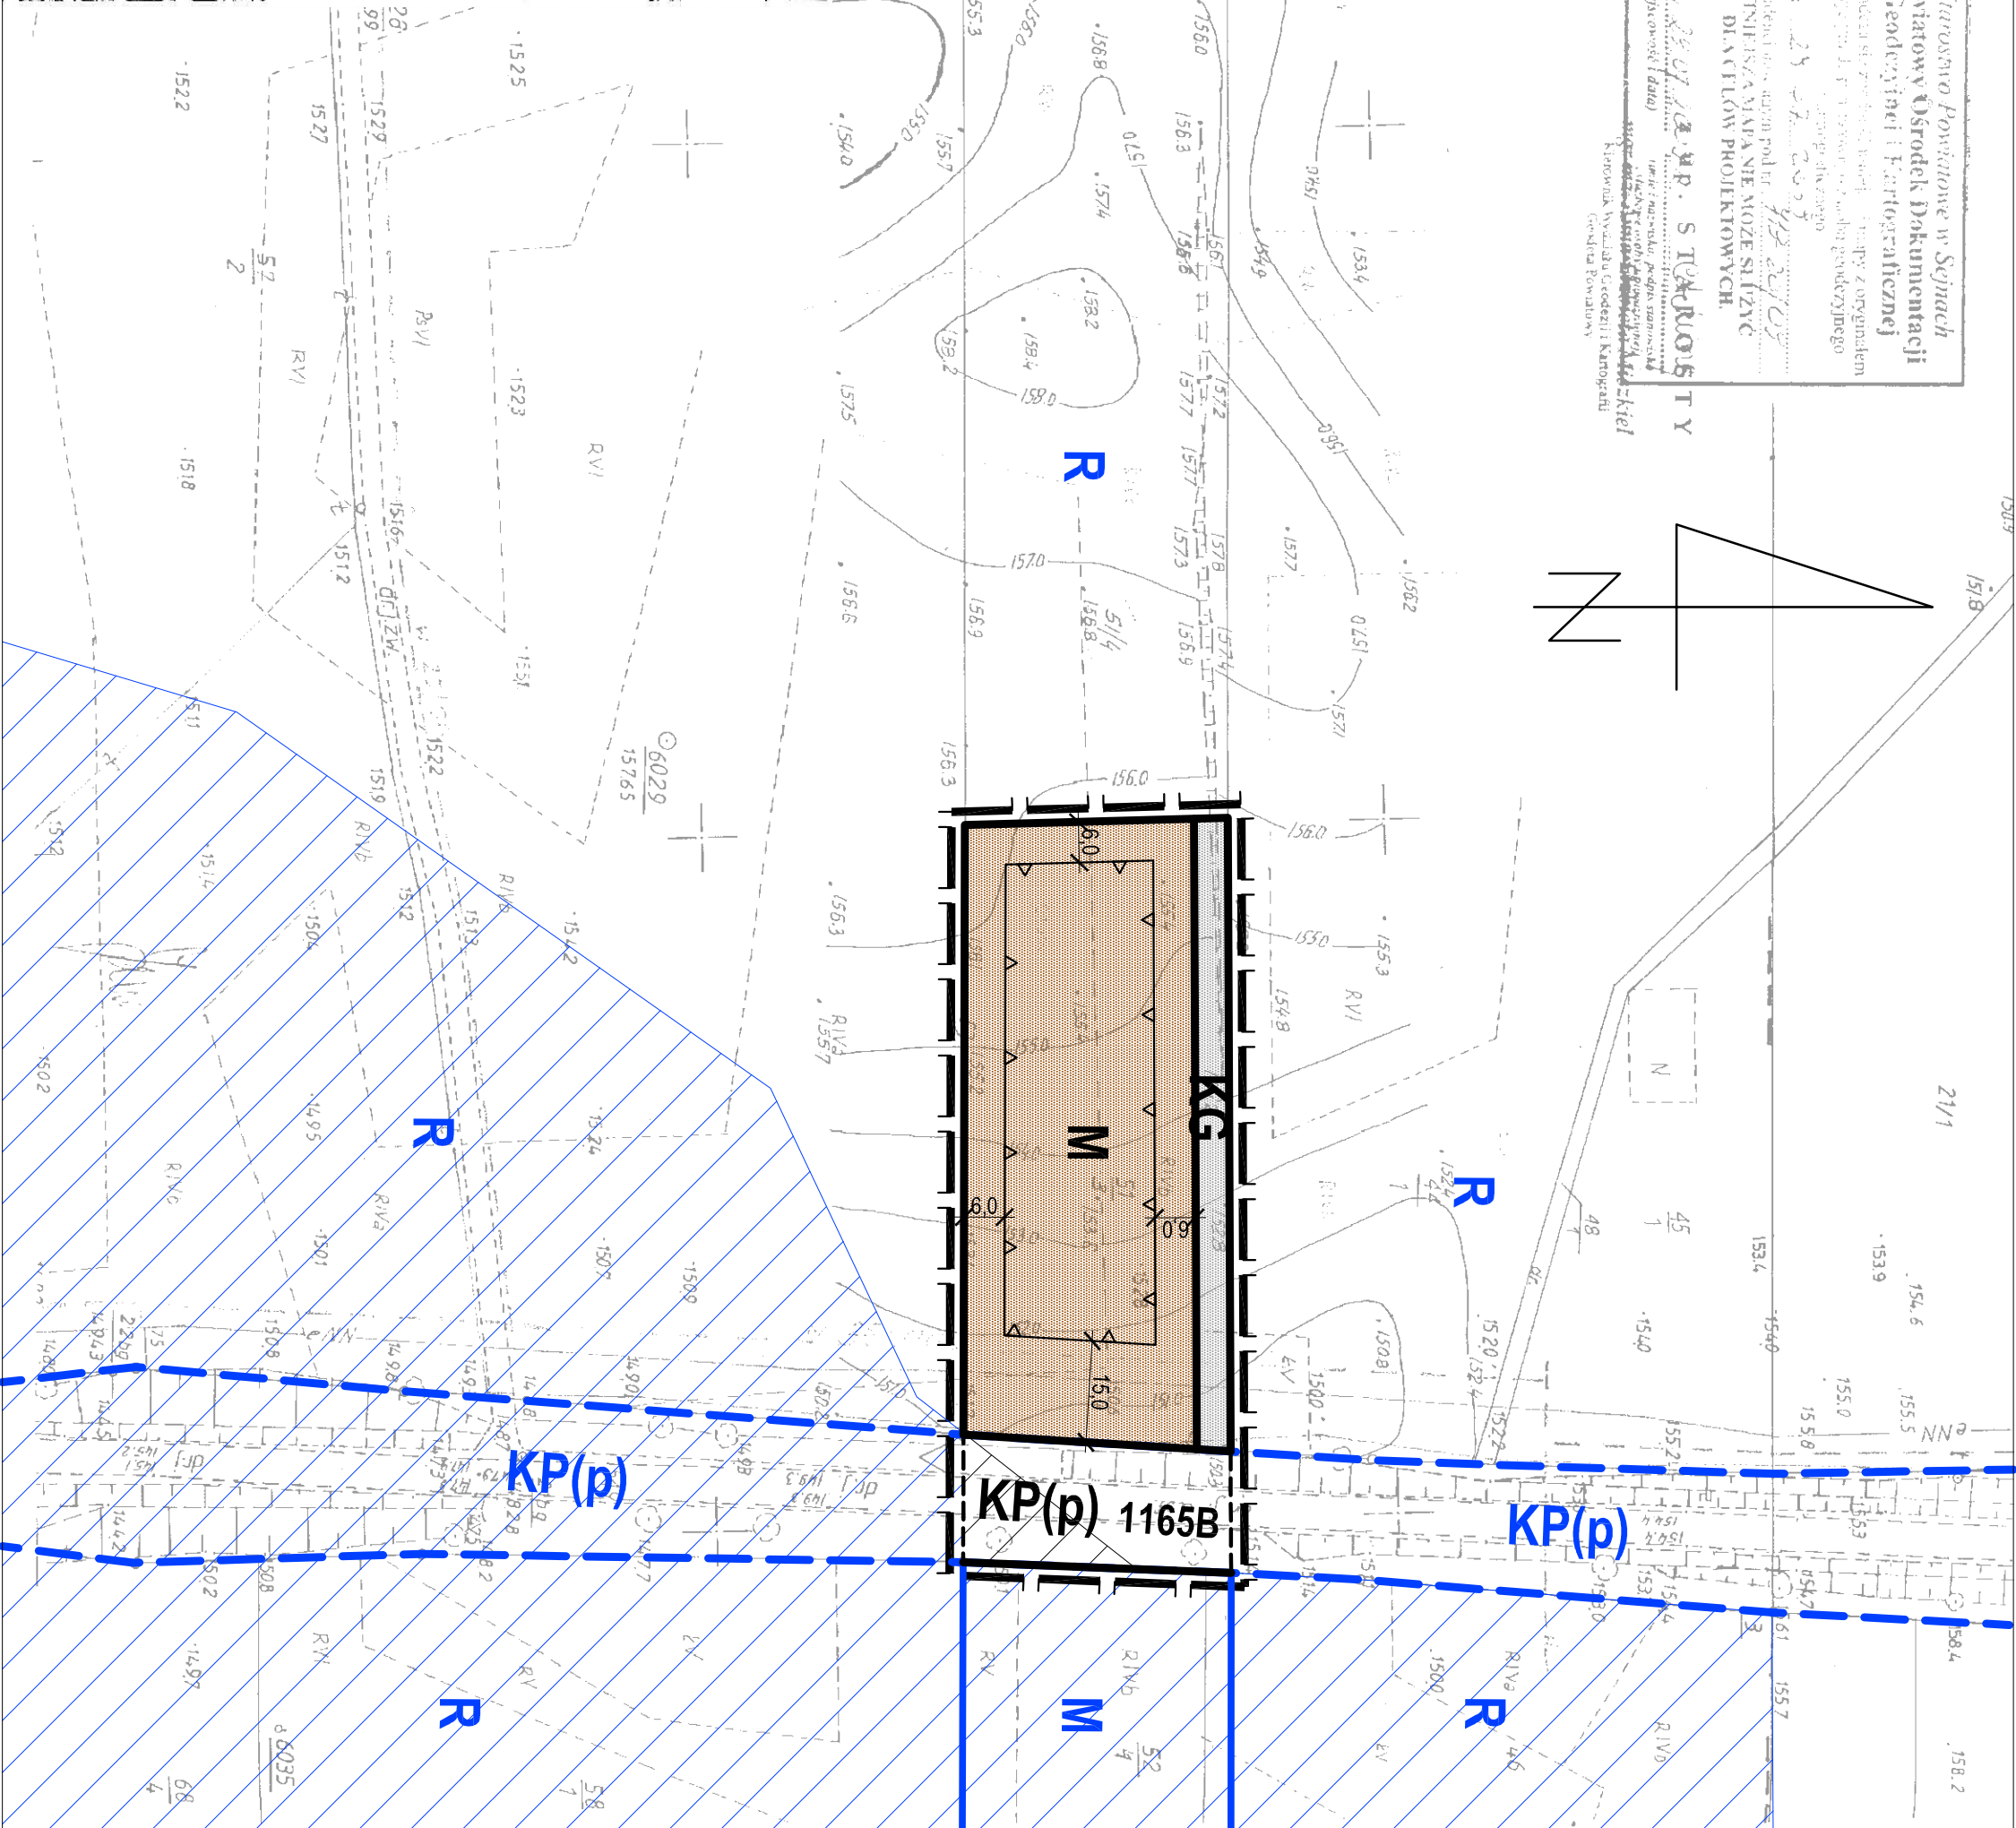



[illegible]

**MIĘSCOWY PLAN ZAGOSPODAROWANIA PRZESTRZENNEGO
GMINY SEJNY**

UCHWAŁA NR XVII/1/03 RADY GMINY SEJNY z dnia 19 grudnia 2003r.
ogłoszona w Dz. Urz. Woj. Podlaskiego z dnia 23 grudnia 2003 r. Nr 136, poz. 2930

do UCHWAŁY NR IV/21/2011 RADY GMINY SEJNŹY z dnia 28 lutego 2011 r.
ogłoszonej w Dz. Urz. Woj. Podlaskiego z dnia 15 kwietnia 2011 r. Nr 107, poz. 1226

mgr inż. arch. JOLANTA NIEMIEC - GÓRNIK	upr. urb. nr 1252/91 WA-143 upr. bud. nr SUW 38/84 PD-0162
--	---

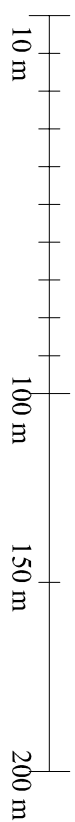

GRANICE TERENU OBJĘTEGO I ZMIANĄ PLANU W SKALI 1:10000

- | | |
|--|---|
| | TERENY OBJĘTE ZAKAZEM WZNOSZENIA NOWYCH CI SIEDISKI I INNYCH BUDOWNIKÓW GOSPODARSTWA ROLNICZEGO |
| | LINIE ROZGRANICZAJĄCE TERENY O TYCH SAMYCH FUNKCJACH (ZASADA PODZILU OBSZARU NA DZIAŁKI) |
| | NIEREPERZAKAZALNA LINIA ZABUDOWY |

- | | |
|---|---|
|  | WYMIAROWANIE |
| 10,0 | |
| KP(p) | TERENY KOMUNIKACJI PUBLICZNEJ
DROGI POWATOWE |
| KG | KOMUNIKACJA GOSPODARCZA |
| M | TERENY ZABUDOWY MIESZKANIOWEJ |

1. Wszystkie oznaczenia obowiązującego planu wniesiono na rysunkach zmieniających plan kolorem niebieskim.

2. Oznaczenia wniesione kolorem czarnym stanowią ustalenia graficzne odnoszące się do zmiany planu.
3. Oznaczenia liniowe, które na rysunku planu prowadzone są równoległe obok siebie, pokrywają się wzajemnie w miejscu linii rozgraniczających.

Tereny objęte załącznikiem nr 10(40) do I zmiany planu znajdują się w Obszarze Chronionego Krajobrazu "Pojezierze Sejneńskie"