

PRZEDSIĘWZIĘCIE USŁUG
GEODEZYJNYCH I KARTOGRAFICZNYCH
Linia Kalinowski
16-500 Sejny, ul. Zawadzkiego 6/11
tel. 087 516-25-81, tel/fax 087 516-27-61
skt. pocz. 60 Kmn. 0 604 211 543
NIP 844 102-06-37


MAPA SYTUACYJNO-WYSOKOŚCIOWA

SKALA 1:1000

OBREB: SZTABINKI
GMINA: SEJNY
POWIAT: SEJN
WOJ.: PODLASKIE
DZ. NR: 22/9

Starostwo Powiatowe w Sejnach
Powiatowy Ośrodek Dokumentacji
Geodezyjnej i Kartograficznej
W obszarze oznaczonym linią
..... dokonano
dokonano z pomiaru w terenie, zgodnie z przepisami do założeń
projektu nr 776-34/09
DO CELÓW PROJEKTOWYCH
NIEZŁEŻA MAPA MOŻE SŁUżyć
Projektowanie i wykonanie robót budowlanych i inżynierskich na
podstawie podanych w tym projekcie danych i założeń
Projektant: *Sejny 13.08.2009r.*
Inżynier: *Sejny 13.08.2009r.*
Miejscowość i data

wyciąg ze STUDIUM UWARUNKOWAŃ I KIERUNKÓW
ZAGOSPODAROWANIA PRZESTRZENNEGO GMINY SEJNY
uchwała Nr XXXIX/190/98 Rady Gminy Sejny z dnia 18 czerwca 1998 r.

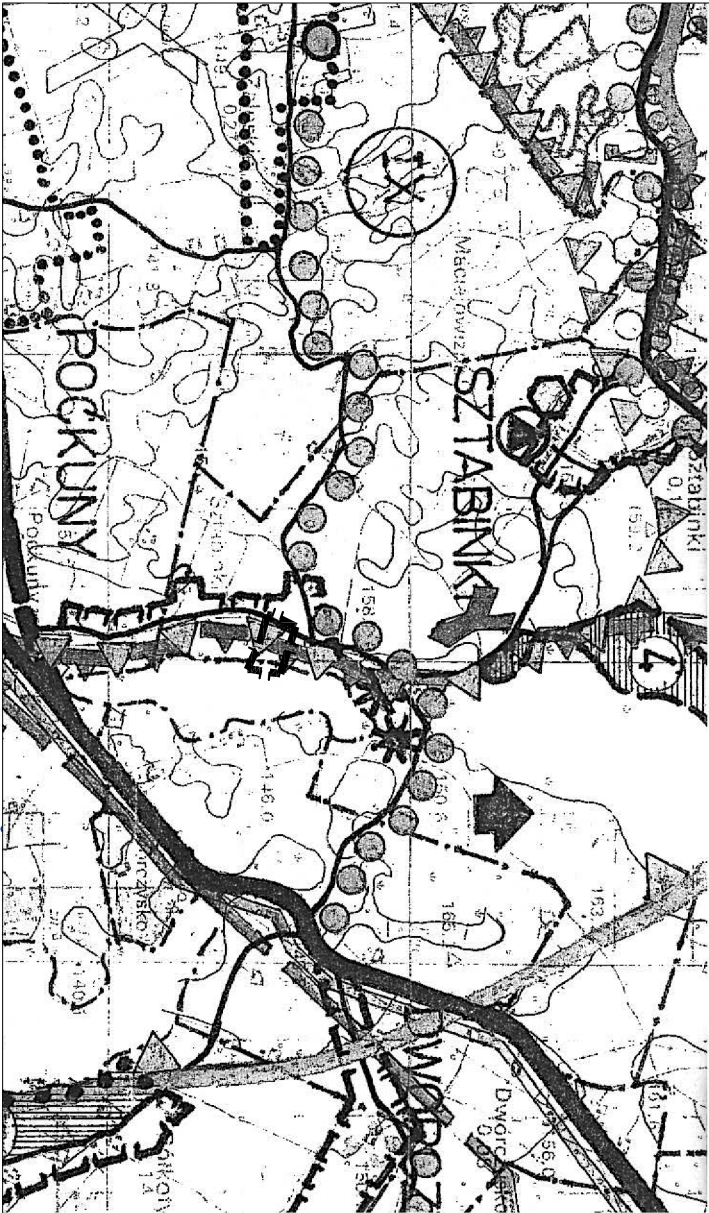

mgr inż. arch.
JOLANTA NIEMIEC - GÓRNIK
RACOWNIA PROJEKTOWA
16 - 400 Suwałki, ul. Klonowa 8/24 tel/fax (0-87) 5651922

MIĘSCOWY PLAN ZAGOSPODAROWANIA PRZESTRZENNEGO
GMINY SEJNY

UCHWAŁA NR XXVII/103 RADY GMINY SEJNY z dnia 19 grudnia 2003r.
ogłoszona w Dz. Urz. Woj. Podlaskiego z dnia 23 grudnia 2003 r. Nr 136, poz. 2930

I z m i a n a


SZTABINKI (SZT-1)

działki nr 22/7, 22/9 z obsługą komunikacyjną

RYSunek Planu skala 1:1000 załącznik nr 13 (43)

do UCHWAŁY NR W/21/2011 RADY GMINY SEJNY z dnia 28 lutego 2011r.
ogłoszonej w Dz. Urz. Woj. Podlaskiego z dnia 15 kwietnia 2011 r. Nr 107, poz. 1226

główny projektant - planowanie przestrzenne	mgr inż. arch. JOLANTA NIEMIEC - GÓRNIK	upr. urb. nr 1252291 WA-143 upr. bud. nr SUW 38/84 PD-D/162
---	--	--

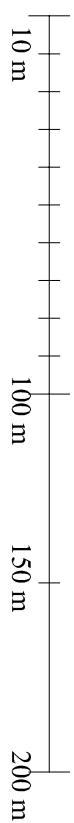

oznaczenia obrazujące i zmięanie planu

- GRANICE TERENU OBIĘTEGO I ZMIANA PLANU W SKALI 1:1000
- LINE ROZGRANICZAJĄCE TERENY O RÓŻNYCH FUNKCJACH I ZASADACH ZAGOSPODAROWANIA, ściśle określone
- LINE ROZGRANICZAJĄCE TERENY O TYCH SAMYCH FUNKCJACH (ZASADA PODZIAŁU OBSZARU NA DZIAŁKI)
- NIEPRZERWALNA LINIA ZABUDOWY
- GRANICE STREFY OCHRONNEJ JEZIORA PIKITS
- TERENY OBIĘTE ZAKAZEM WZNOSZENIA NOWYCH SIEDISK I INNYCH BUDYNKÓW GOSPODARSTW ROLNICZYCH POZA ISTNIEJĄCYMI ZAGRODAMI
- WMIAKOWANIE
- TERENY KOMUNIKACJI PUBLICZNEJ
- TERENY DROGI GMINNE
- TERENY ZABUDOWY MIESZKANIOWEJ
- TERENY ZIELENI REKREACYJNEJ

uwagi dotyczące oznaczeń

- Wszystkie oznaczenia obowiązującego planu wniesiono na rysunkach zmieniających plan kolorem niebieskim.
- Oznaczenia wniesione kolorem niebieskim mają charakter informacyjny.
- Oznaczenia wniesione kolorem czarnym stanowią ustalenia graniczne odnoszące się do zmięany planu.
- Oznaczenia liniowe, które na rysunku planu prowadzone są równolegle obok siebie, pokrywają się wzajemnie w miejscu linii rozgraniczających.

informacje dotyczące występowania obszarów chronionych

- Tereny objęte załącznikiem nr 13(43) do I zmięany planu znajdują się częściowo w obszarach chronionych:
- granicie Obszaru Chronionego Krajobrazu "Pojezierze Sejnskie"
 - granicie obszaru NATURA 2000 Poloczne Sejnskie PLH 200007